

Öffentliche Auflage vom 13. Juni bis 18. Juli 2014

MASSSTAB: 1 : 1000  
 PLANGRÖSSE: A3  
 FASSUNG: öffentliche Auflage  
 DATUM: 5. Juni 2014

## Ausschnitt Zonenplan ZPP D "Dükerweg"

**BOENZLI, KILCHHOFER & PARTNER**  
 FLURSTRASSE 1A, POSTFACH, 3000 BERN 22

RAUM- UND UMWELTPLANUNG  
 TEL. / FAX 031 333 00 10

### GENEHMIGUNGSVERMERKE

Mitwirkung vom 17. Februar 2014 - 18. März 2014

Vorprüfung vom 3. Juni 2014

Publikation im Amtsanzeiger vom

Öffentliche Auflage vom

Einspracheverhandlungen am

Erledigte Einsprachen

Unerledigte Einsprachen

Rechtsverwahrungen

Beschlossen durch den Gemeinderat am

Beschlossen durch den Grossen Gemeinderat am

Beschlossen durch die Stimmberechtigten an der Urne am

Gemeinderat Steffisburg

Gemeindepräsident

Gemeindeschreiber

Jürg Marti


Rolf Zeller

Die Richtigkeit dieser Angaben bescheinigt:

Gemeindeschreiber

Rolf Zeller

GENEHMIGT DURCH DAS AMT FÜR GEMEINDEN UND RAUMORDNUNG AM

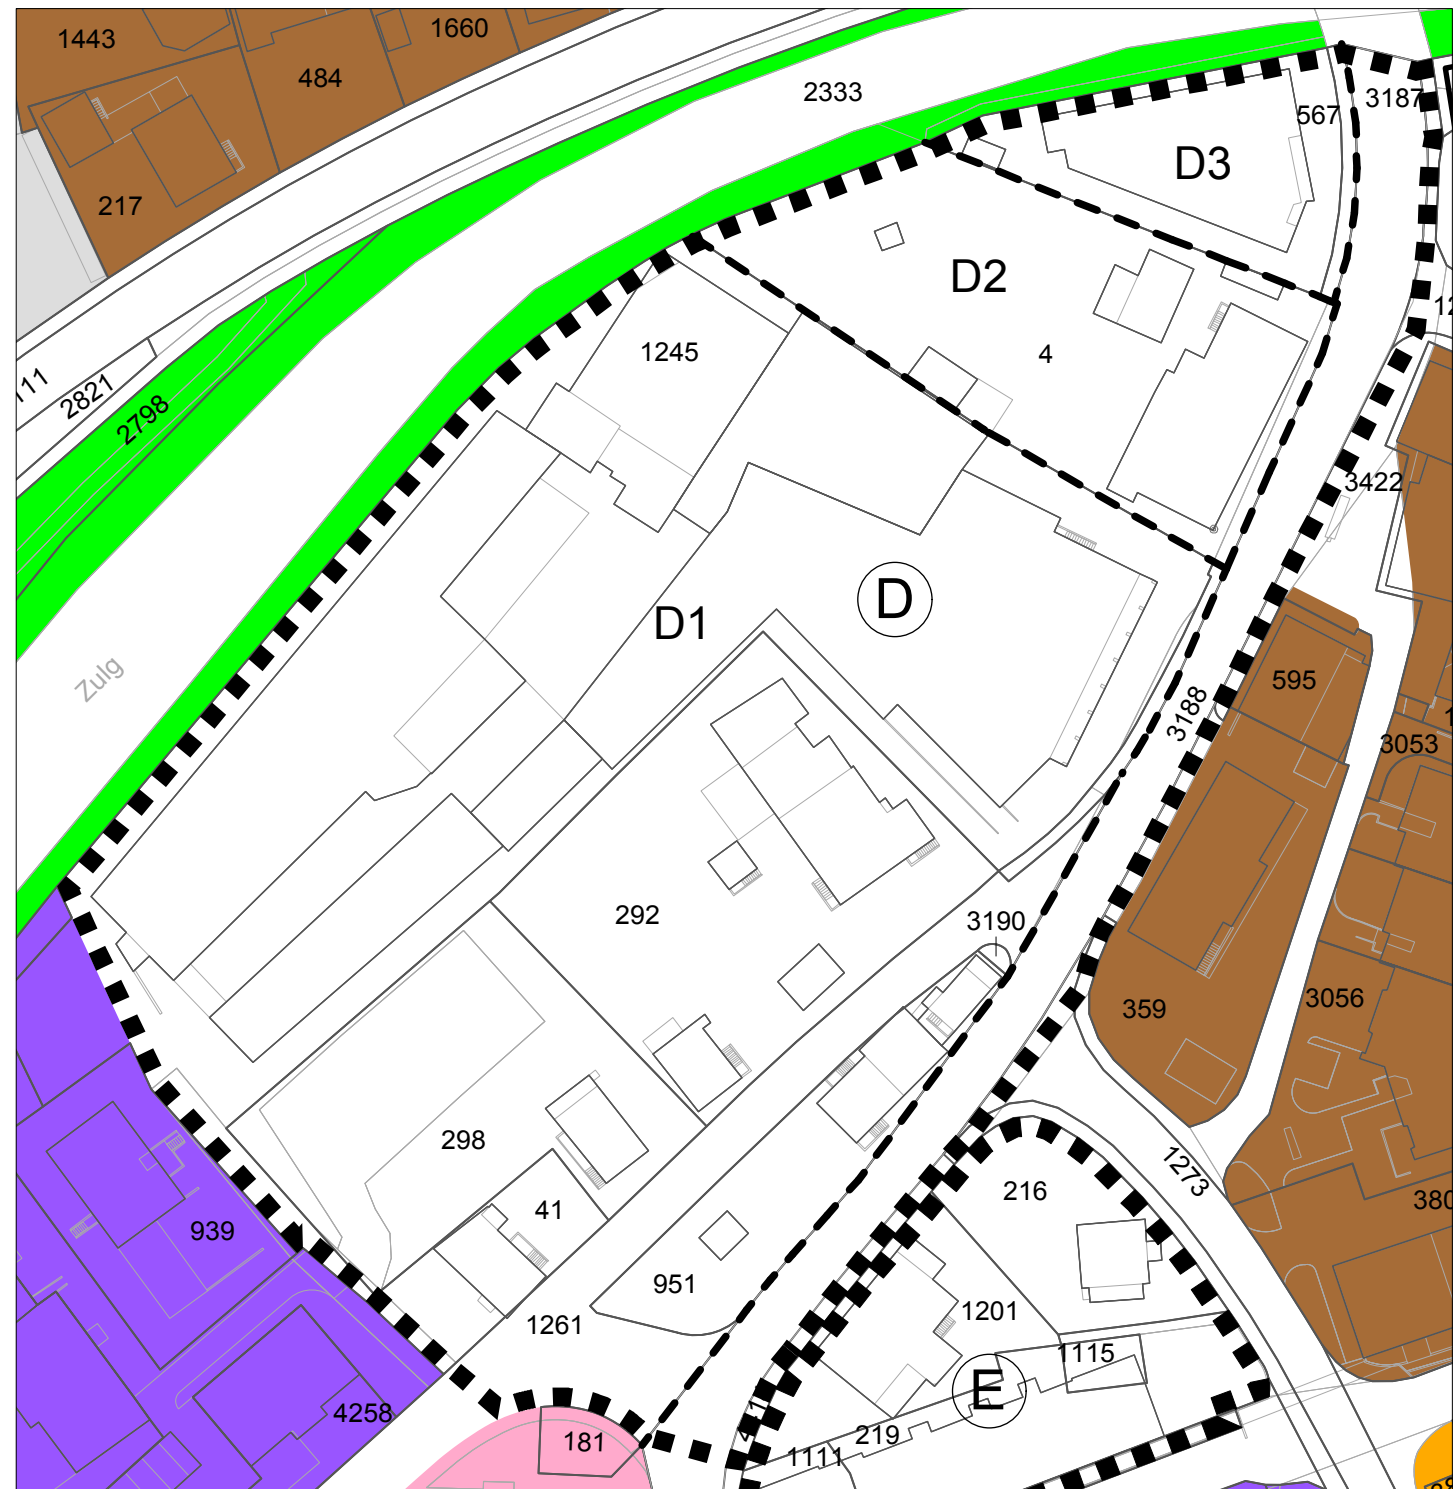

### Festlegungen

Spezielle Ordnungen



Zone mit Planungspflicht nach Art. 92 BauG



Sektorengrenze

### Hinweise

Wohnzonen



Wohnzone W2

Gemischte Zonen



Wohn- und Gewerbezone WG2



Wohn- und Gewerbezone WG3



ZPP Kernergänzungszone KE

Besondere Zonen



Grünzone GrZ