

Gemeinde Steffisburg  
Gemeinde Farnern  
Oberingenieurkreis I  
Tiefbauamt  
des Kantons Bern

Auftraggeber  
Belage 2.2.2

Gewässer	Zulg	Gewässer-Nr.	548
Gemeinden	Steffisburg, Farnern	Projekt-Nr.	1143
Erfüllungspflichtiger	Gemeinde Steffisburg	Plan-Nr.	317
Projekt_vom	10. Oktober 2015	Format	1680 x 450
Revidiert		Gez. / Datum	gm / 18.12.2019

Unterlage **Längenprofil 1:1'000 / 50**

### HOCHWASSERSCHUTZ UND LÄNGSVERNETZUNG ZULG

Schulsteg bis Eisenbahnbrücke  
m 1250.00 bis m 2600.00

Projektverfassende

**Herzog Ingenieure AG**


Wasserbau Tiefbau Grundbau

Seestrasse 2  
3600 Thun  
Tel. 0848 415 000  
buero@herzog-ingenieure.ch  
www.herzog-ingenieure.ch

#### Legende

##### Bestand

- Sohle in Gerinneaxe, Aufnahmen 2013
- Uferhöhe links
- Uferhöhe rechts
- Energielinie H0100 in Gerinneaxe
- WSP H0100 in Gerinneaxe
- Freibord in Gerinneachse auf freier Strecke WSP H0100 +0.9 m im Brückenbereich WSP H0100 +1.0 m



Station	1300.000	50.000	1350.000	50.000	1400.000	50.000	1450.000	50.000	1500.000	50.000	1550.000	50.000	1600.000	50.000	1650.000	50.000	1700.000	50.000	1750.000	50.000	1800.000	50.000	1850.000	50.000	1900.000	50.000	1950.000	50.000	2000.000	50.000	2050.000	50.000	2100.000	50.000	2150.000	50.000	2200.000	50.000	2250.000	50.000	2300.000	50.000	2350.000	50.000	2400.000	50.000	2450.000	50.000	2500.000	50.000	2550.000	73.353	2600.000	2603.353					
Terrainhöhen	572.707		572.122		571.622		571.127		570.991		570.446		569.628		569.137		568.655		567.661		566.899		566.440		565.558		565.690		564.907		564.331		564.228		563.492		562.628		562.120		561.424		561.285		560.802		560.576		560.076		559.626		558.227		556.626		556.227		554.353