

Gemeinde Steffisburg  
Gemeinde Fahrni  
Oberingenieurkreis I  
Tiefbauamt  
des Kantons Bern

Auftragprojekt

Beilage 2.4.1

Gewässer	Zulg	Gewässer-Nr.	548
Gemeinden	Steffisburg, Fahrni	Projekt-Nr.	1143
Erfüllungspflichtiger	Gemeinde Steffisburg	Plan-Nr.	332
Projekt vom	10. Oktober 2015	Format	1050 x 594
Revidiert		Gez. / Datum	lk / 18.12.2019

Unterlage **Schnitte 1:50**

## HOCHWASSERSCHUTZ UND LÄNGSVERNETZUNG ZULG


### Umbau Müllerschwelle

Projektverfassende

**Herzog Ingenieure AG**  
Wasserbau Tiefbau Grundbau

Seestrasse 2  
3600 Thun  
Tel. 0848 415 000  
buero@herzog-ingenieure.ch  
www.herzog-ingenieure.ch

## Längsschnitt B-B

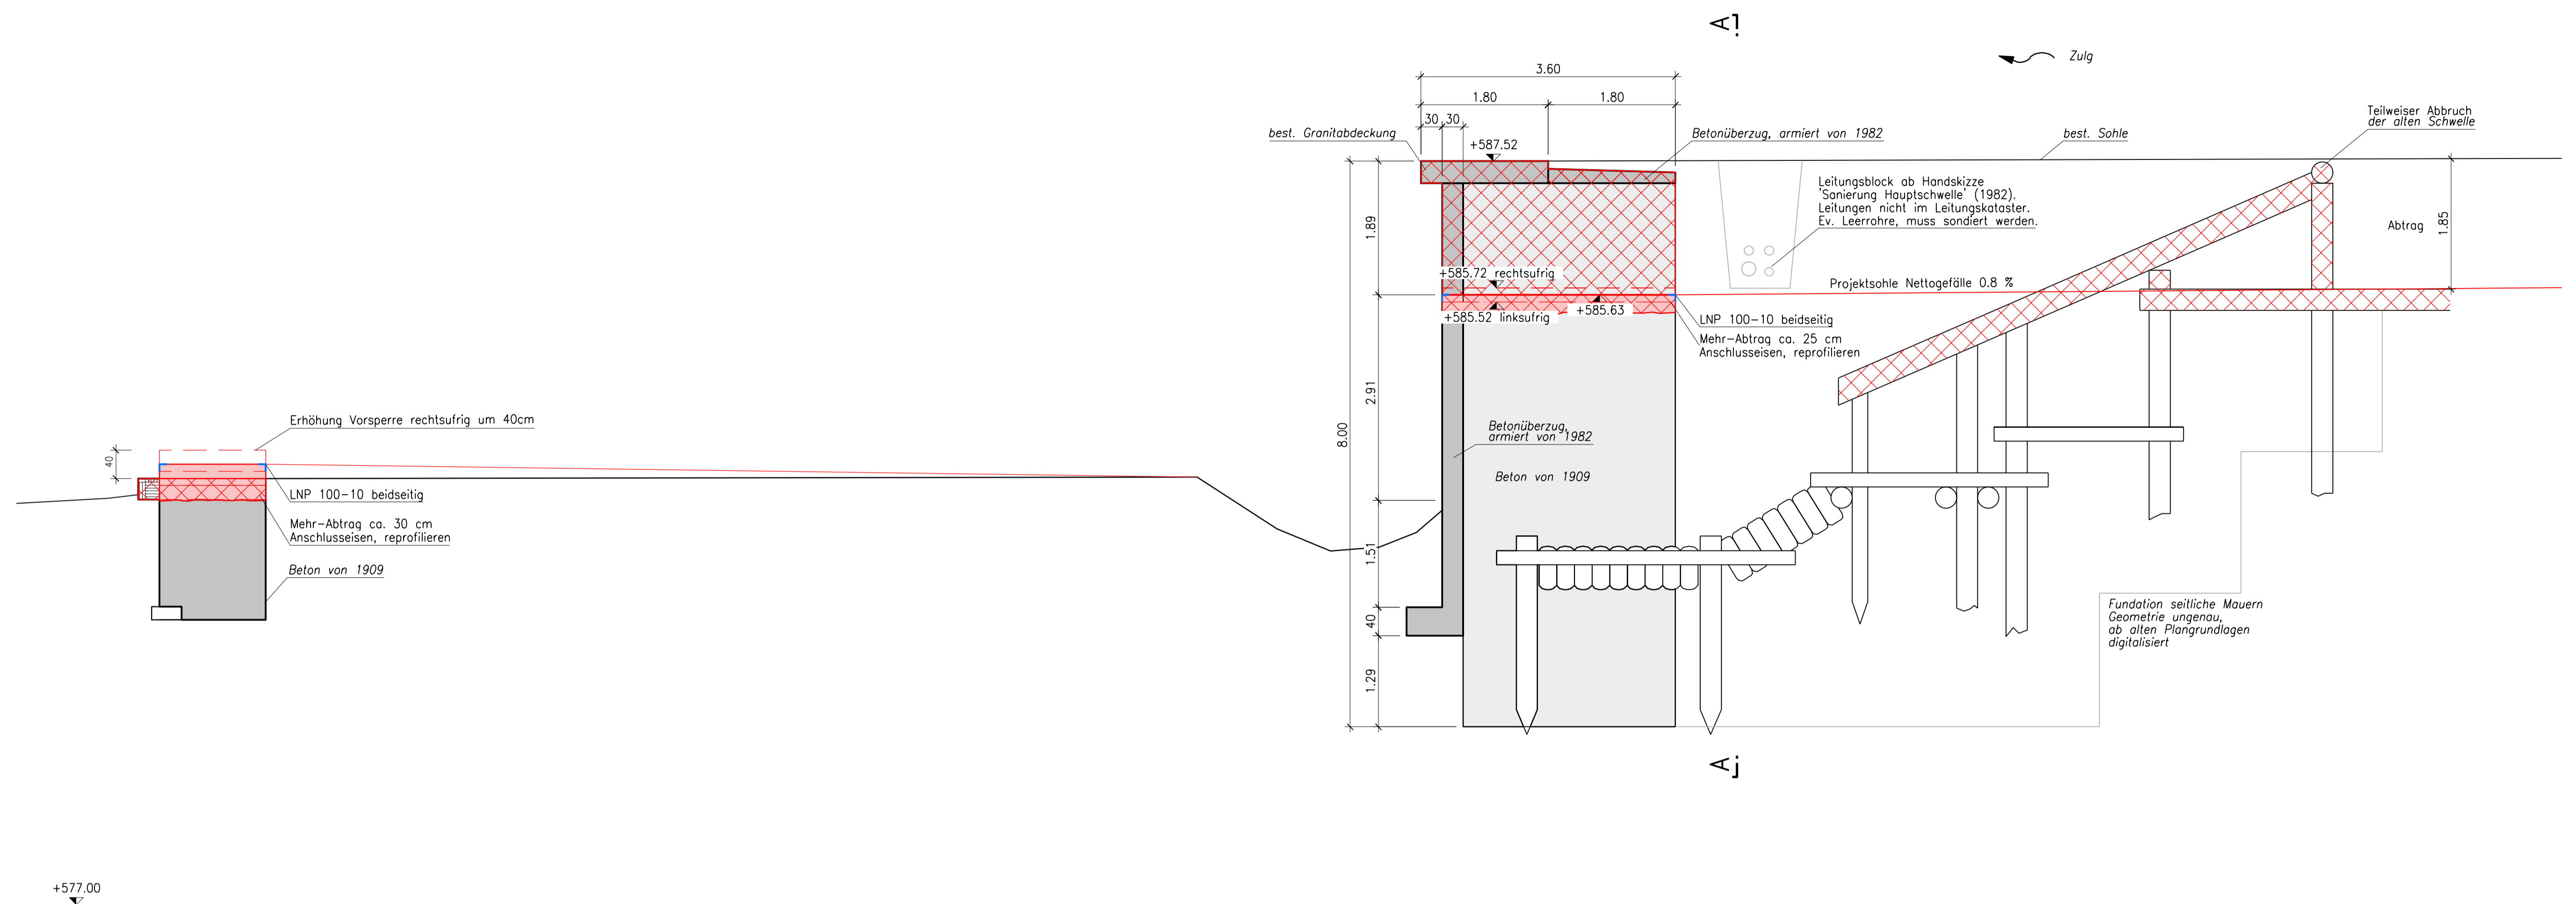

## Schnitt A-A

