

**ÜBERBAUUNGSDRUCK Nr.92**  
**GEWERBEGBIET AAREFELD**  
**ÜBERBAUUNGSPLAN**

1:1'000

Einwohnergemeinde Steffisburg | Kanton Bern  
 2. Auflageexemplar vom 28. Oktober 2016/rev. 03. September 2018  
 Überbauungsplan | Überbauungsvorschriften | Erläuterungsbericht


Panorama AG für Raumplanung Architektur und Landschaft | Münzstrasse 10 | 3000 Bern | Fon 031 3264444 | Fax 031 3264326  
 Gibelstrasse 2 | 4503 Solothurn | Fon 032 6252442 | Fax 032 6252445 | www.panorama-ag.ch

## Festsetzungen

- █ Wirkungsbereich Überbauungsordnung Nr. 92 Gewerbegebiet Aarefeld
  - █ Baubereich für Hochbauten mit Nummer (1-3)
  - █ Gestaltungsbaufläche
  - █ Erschliessungsbereich für Anlieferung (nicht lagegenau)
  - █ übrige Flächen
  - █ Bereich für Versickerungsanlage
  - X Koordinatenpunkte
- P1 613389,34 / 180098,90  
 P2 613466,36 / 180132,28  
 P3 613424,72 / 180287,58  
 P4 613287,06 / 180227,92

## Hinweise

- █ Bestandesbauten
- Projekt Raum 5
- Strassenprojekte
- Versickerungsanlage Strassenprojekt
- Baulinien der Nationalstrasse
- █ Bauzonen
- █ Wald
- offenes Gewässer
- eingedoltes Gewässer
- Gemeindegrenze
- Bemassung, Hilfslinien

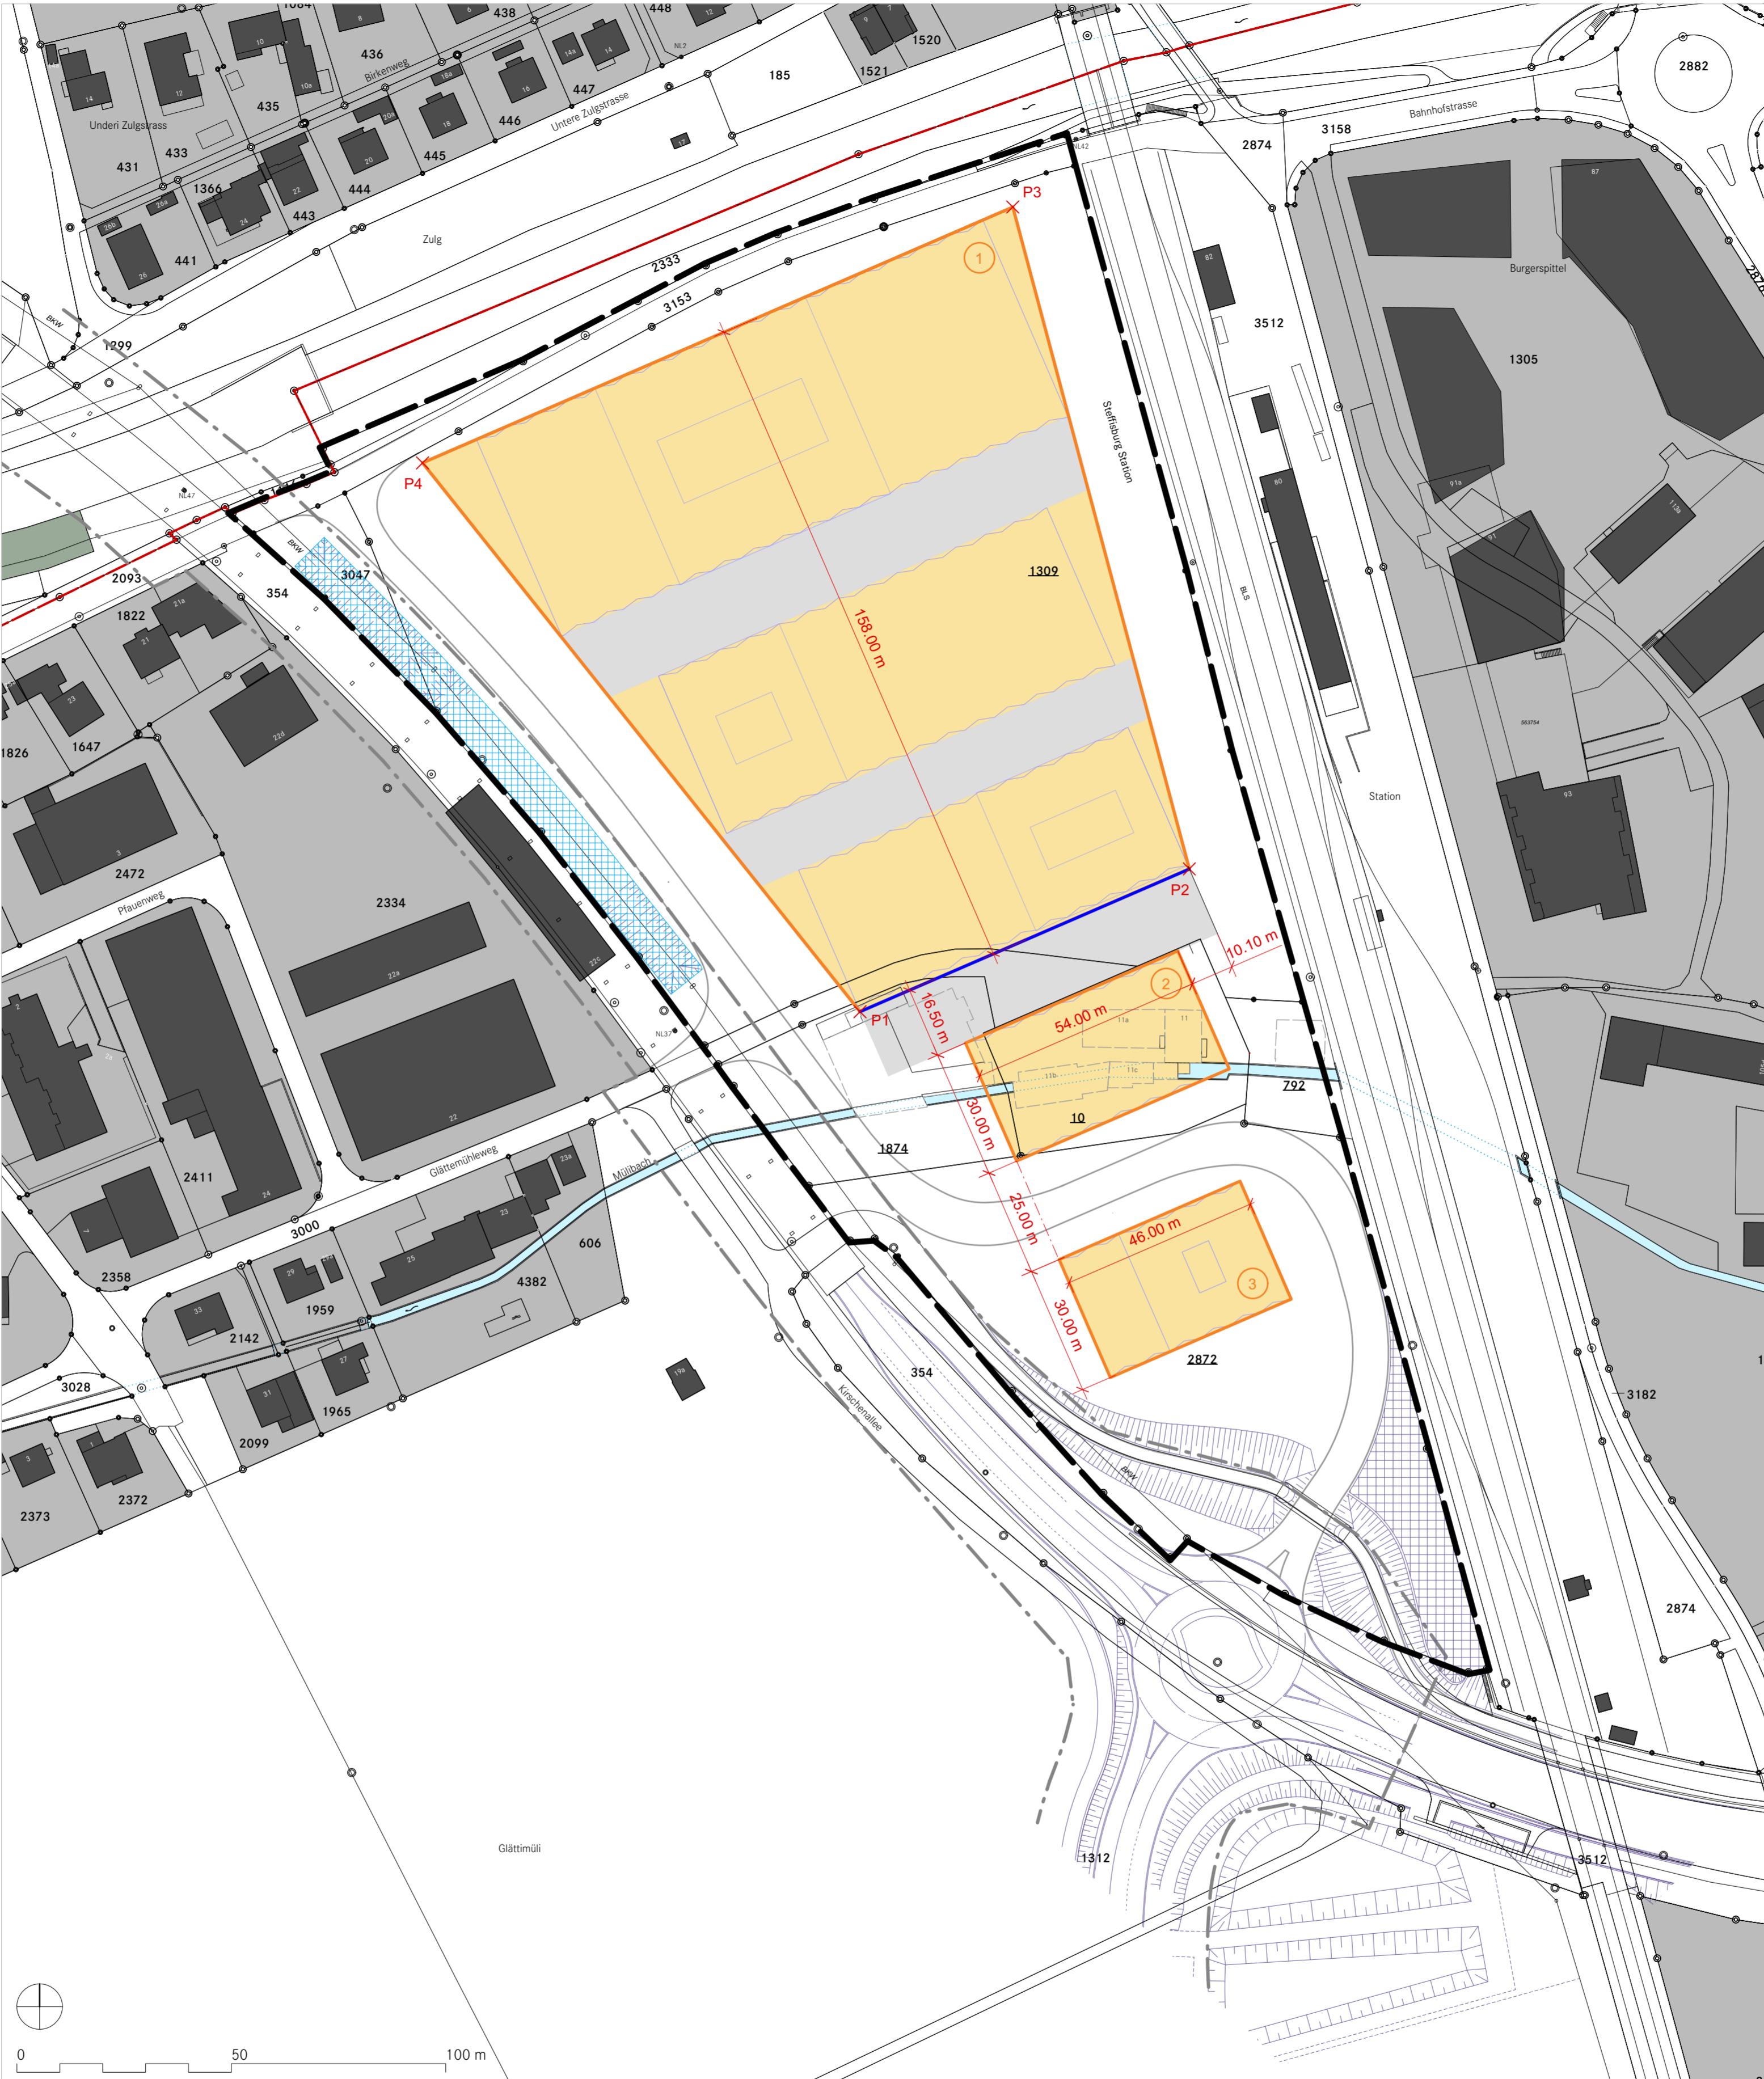

## Genehmigungsvermerke

1. Vorprüfung  
 2. Vorprüfung  
 1. Öffentliche Auflage  
 - Publikation im Amtsangeziger  
 - Auflage  
 - Einspracheverhandlung  
 - Erledigte Einsprachen  
 - Unerledigte Einsprachen  
 - Rechtsverwahrungen

vom 7. Mai 2015 bis 7. Oktober 2015  
 vom 15. Juli 2016 bis 14. Oktober 2016  
 am 17. und 24. November 2016  
 vom 18. November bis 19. Dezember 2016  
 -  
 1  
 0  
 0

2. Öffentliche Auflage  
 - Publikation im Amtsangeziger  
 - Auflage  
 - Einspracheverhandlung  
 - Erledigte Einsprachen  
 - Unerledigte Einsprachen  
 - Rechtsverwahrungen

am ...  
 vom ... bis ...  
 ...  
 ...  
 ...  
 ...

## Beschlossen durch den Gemeinderat am ...

Gemeinderat Steffisburg  
 Gemeindepräsident  
 Gemeindeschreiber

Jürg Marti  
 Rolf Zeller  
 Die Richtigkeit dieser Angaben bescheinigt am ...  
 Gemeindeschreiber

Rolf Zeller

Genehmigt durch das Amt für Gemeinden und Raumordnung